



給水設備	
圖例	內容說明
G+	出口
G-O+	自由龍頭(茶水間)
G-T	電話蓮蓬頭
G+	洗面盆冷熱混合龍頭
W	冰溫熱飲水機
EH	即熱電能熱水器
BV	球塞閥
GV	開關
CW	冷水管
HW	熱水管

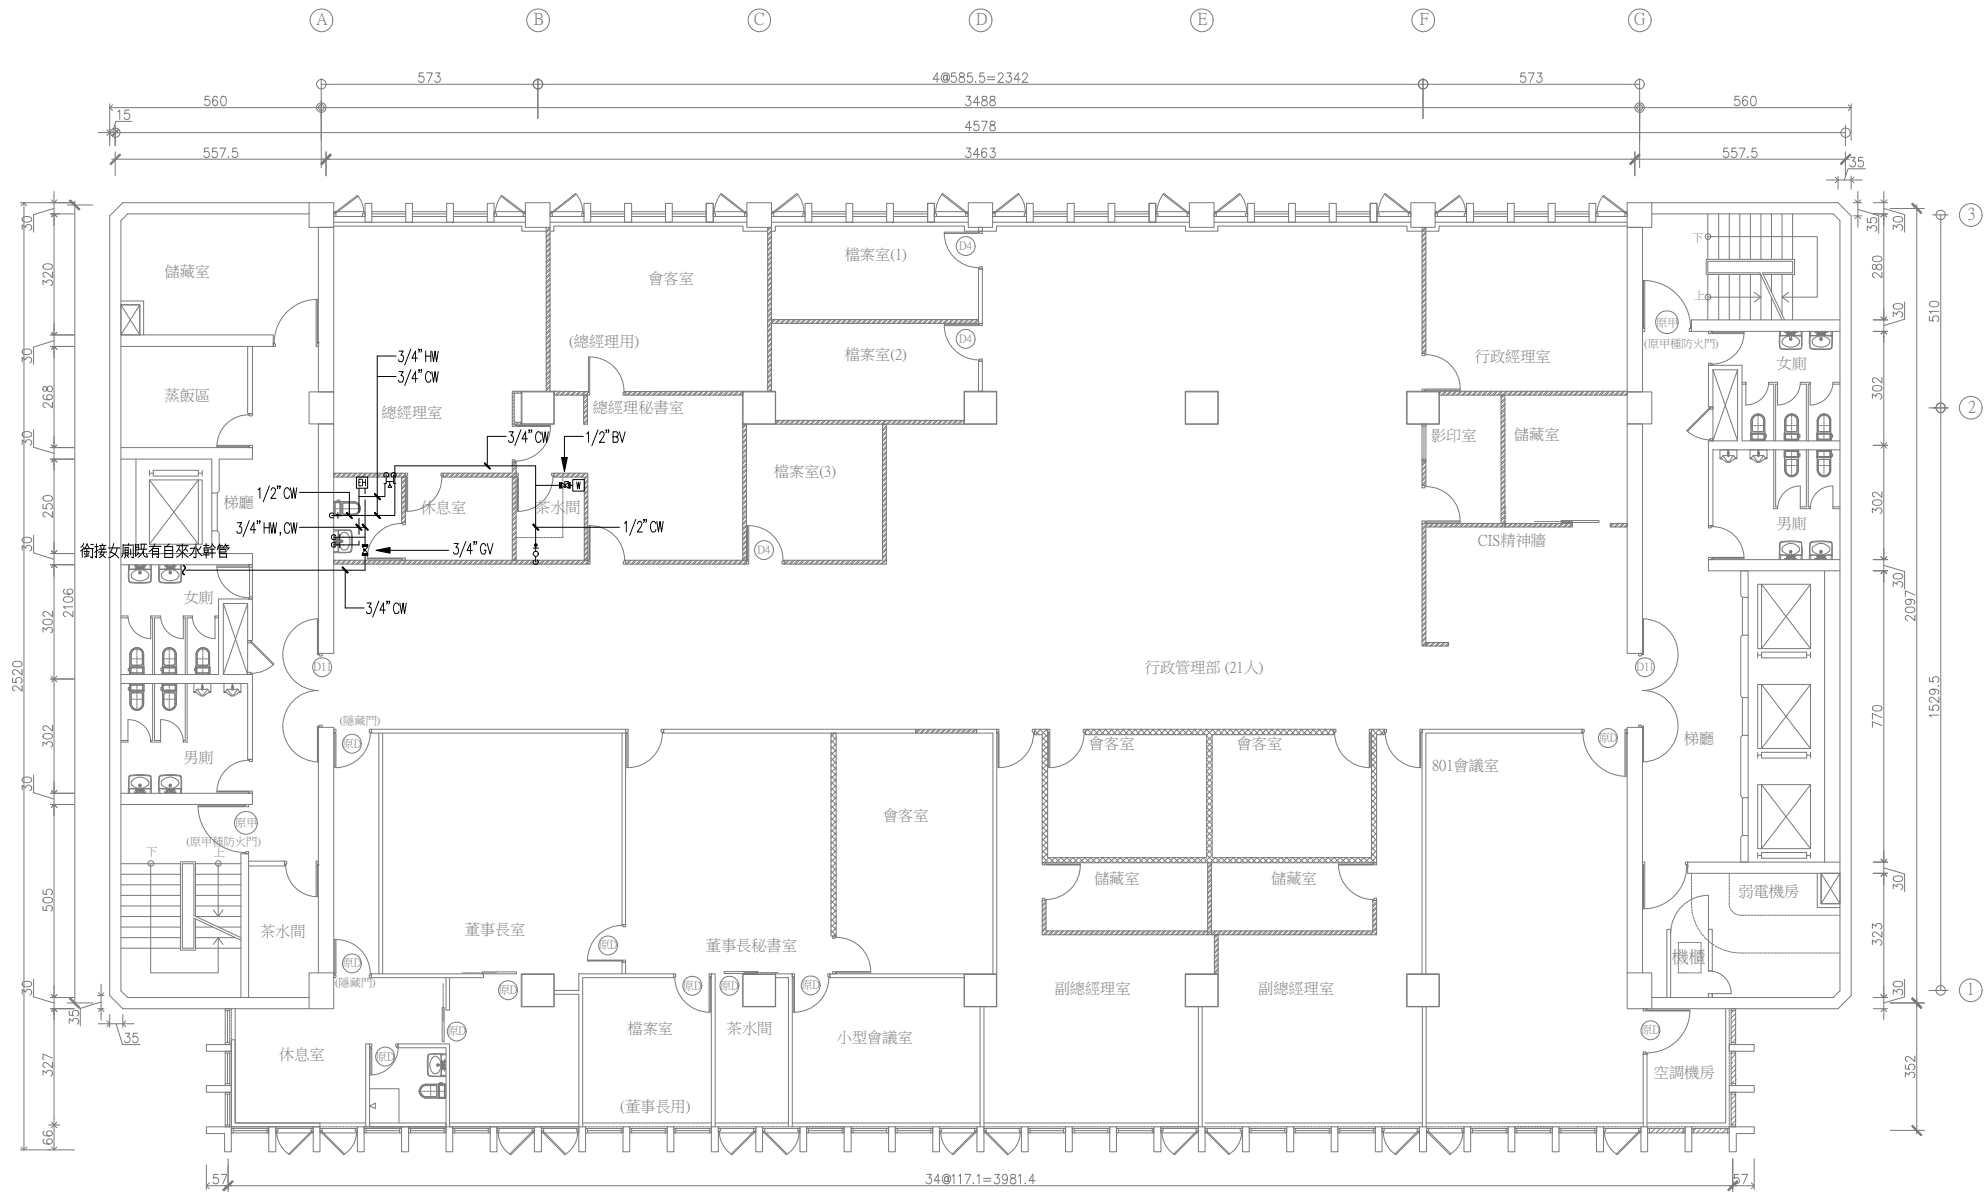

八層給水設備平面配置圖 平面圖 S:1/200

工程名稱 全國農業金庫 總公司行舍室內裝修工程	修正	許明義建築師事務所 地址：台北市文山區溪口街1巷16號 通訊地址：臺北市羅斯福路六段321號 電話：(02)29331316 傳真：(02)29352913 email:myh.su@msa.hinet.net	核准	日期	圖名 八層給水設備平面配置圖 平面圖 S:1/200	張號	簽章	審核	
			校核						圖號
			繪圖	設計					W2-01
			業務號碼						

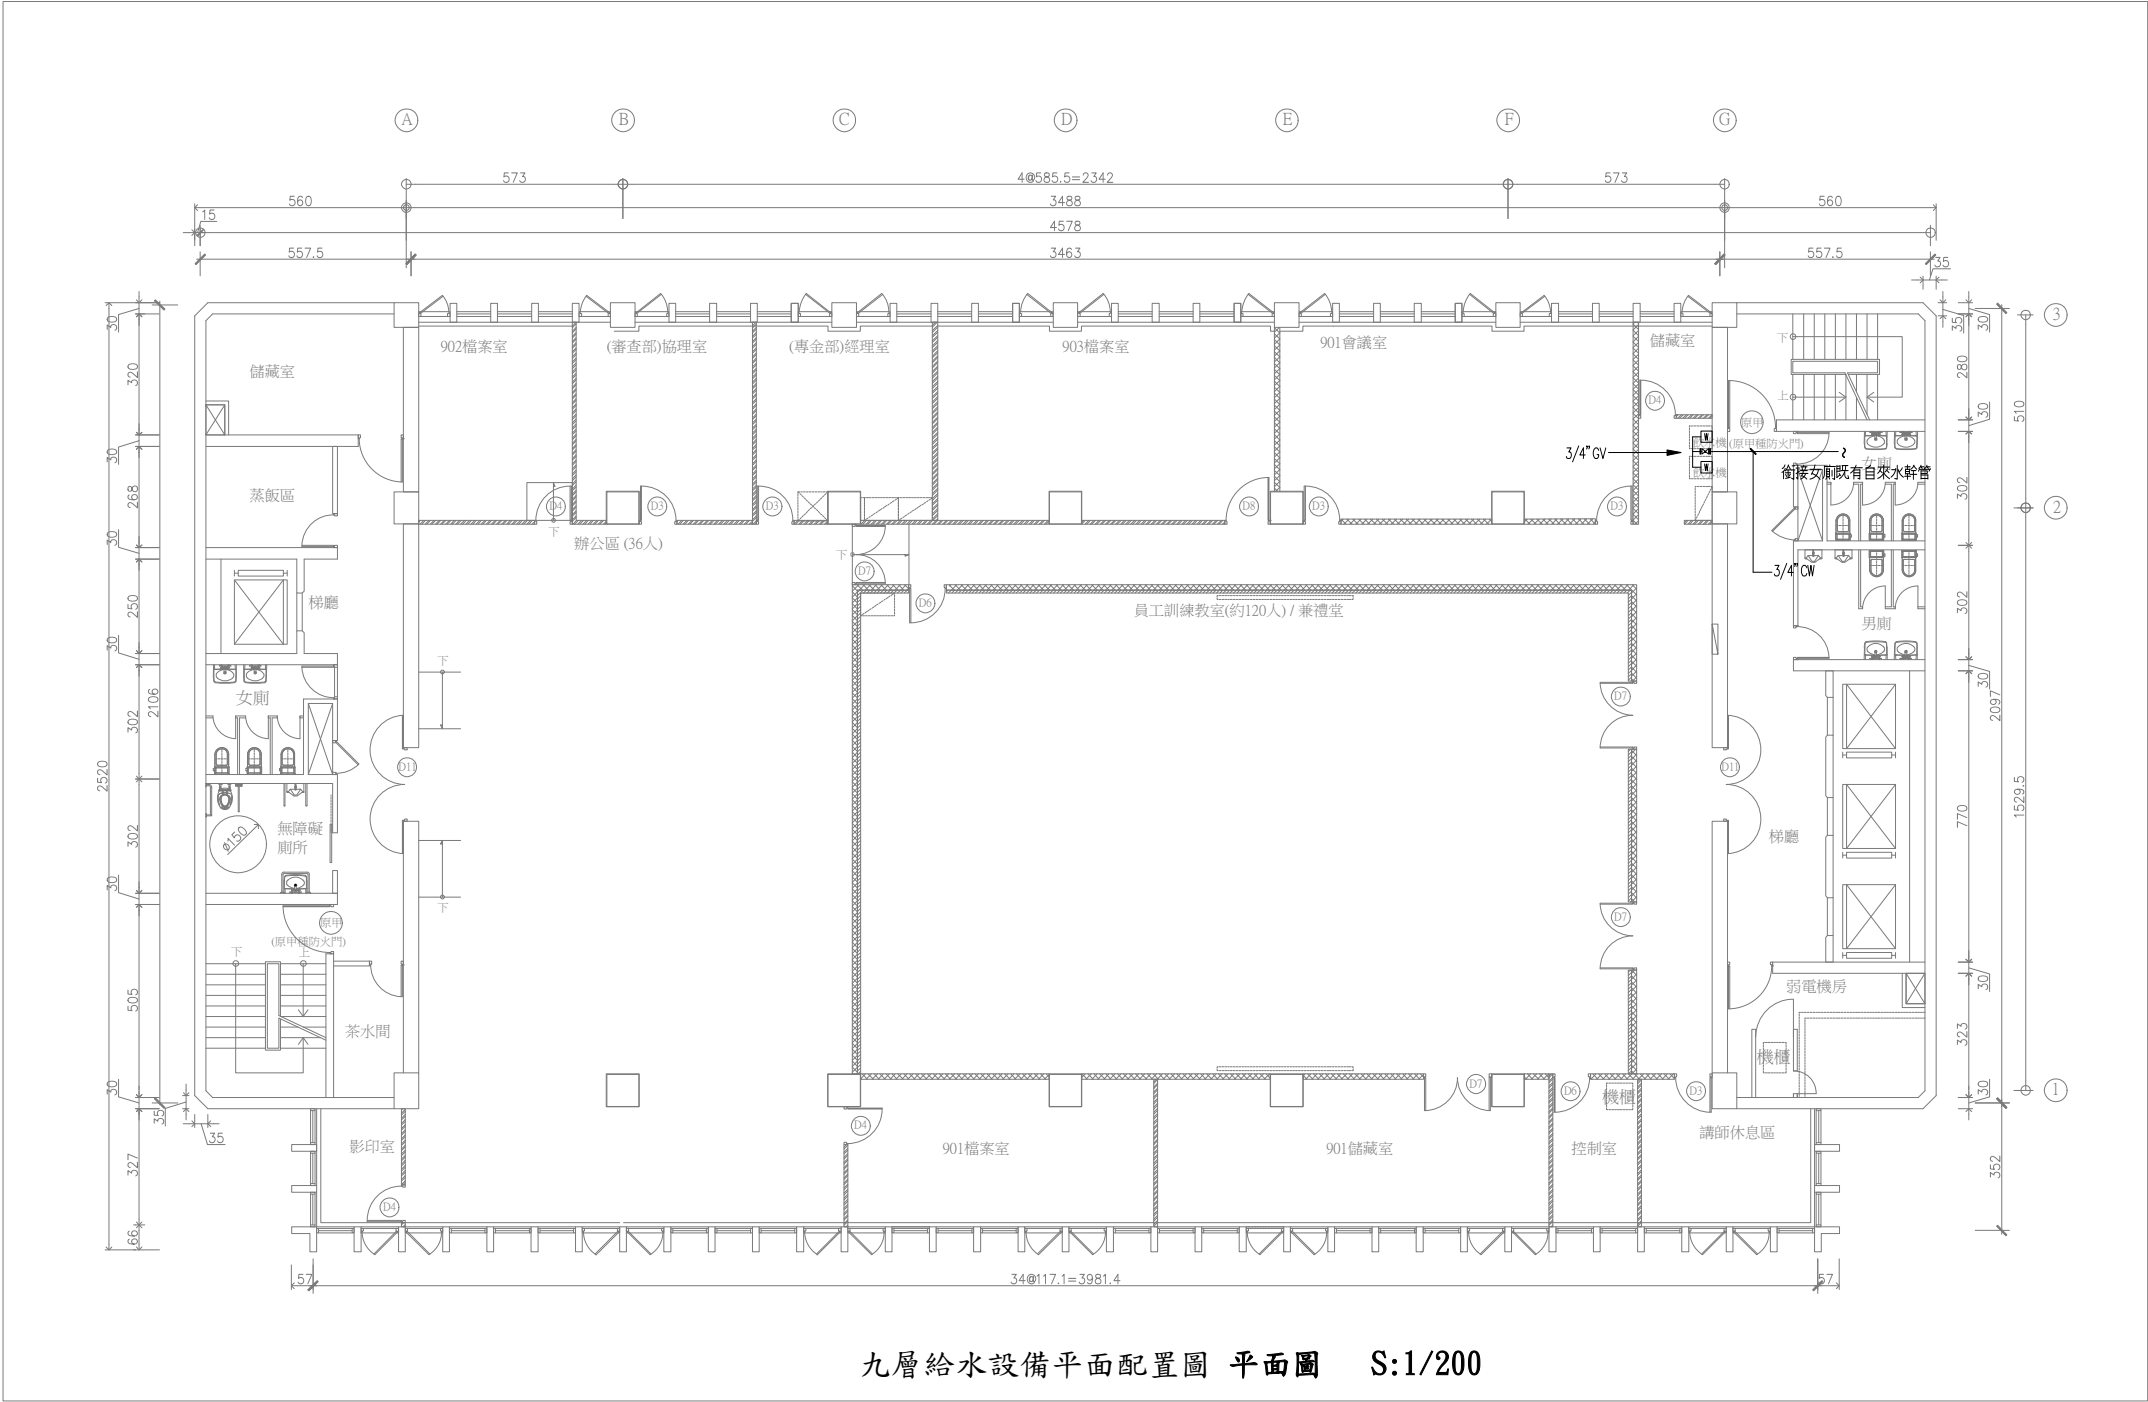


給水設備	
圖例	內容說明
W	冰溫熱飲水機
GV	開閥
CW	冷水管

九層給水設備平面配置圖 平面圖 S:1/200

工程名稱 全國農業金庫 總公司行舍室內裝修工程	修正	許明義建築師事務所 地址:台北市文山區溪口街1巷16號 通訊地址：臺北市羅斯福路六段321號 電話:(02)29331316 傳真:(02)29352913 email:myh.su@msa.hinet.net	核准	日期	圖名 九層給水設備平面配置圖 平面圖 S:1/200	張號	簽章	審核
			校核					
			繪圖	設計		圖號 W2-02		
			業務號碼					


衛生設備存水彎管徑及設備單位		
衛生設備	存水彎管徑 (mm)	設備單位 (FU)
水箱馬桶	100	4
洗面盆	40	2
地板落水	50	1
淋浴間落水	50	2
廚房&茶水間洗槽排水	40	2
飲水機排水口	40	0.5

排水設備	
圖例	內容說明
	水箱式馬桶排水口
	洗手台排水口
	廁所落水頭排水口
	淋浴間落水頭排水口
	廚房洗槽排水口
	飲水機排水口
	管端式清潔口
	污水管 SP
	污水管 WP
	吸氣閥

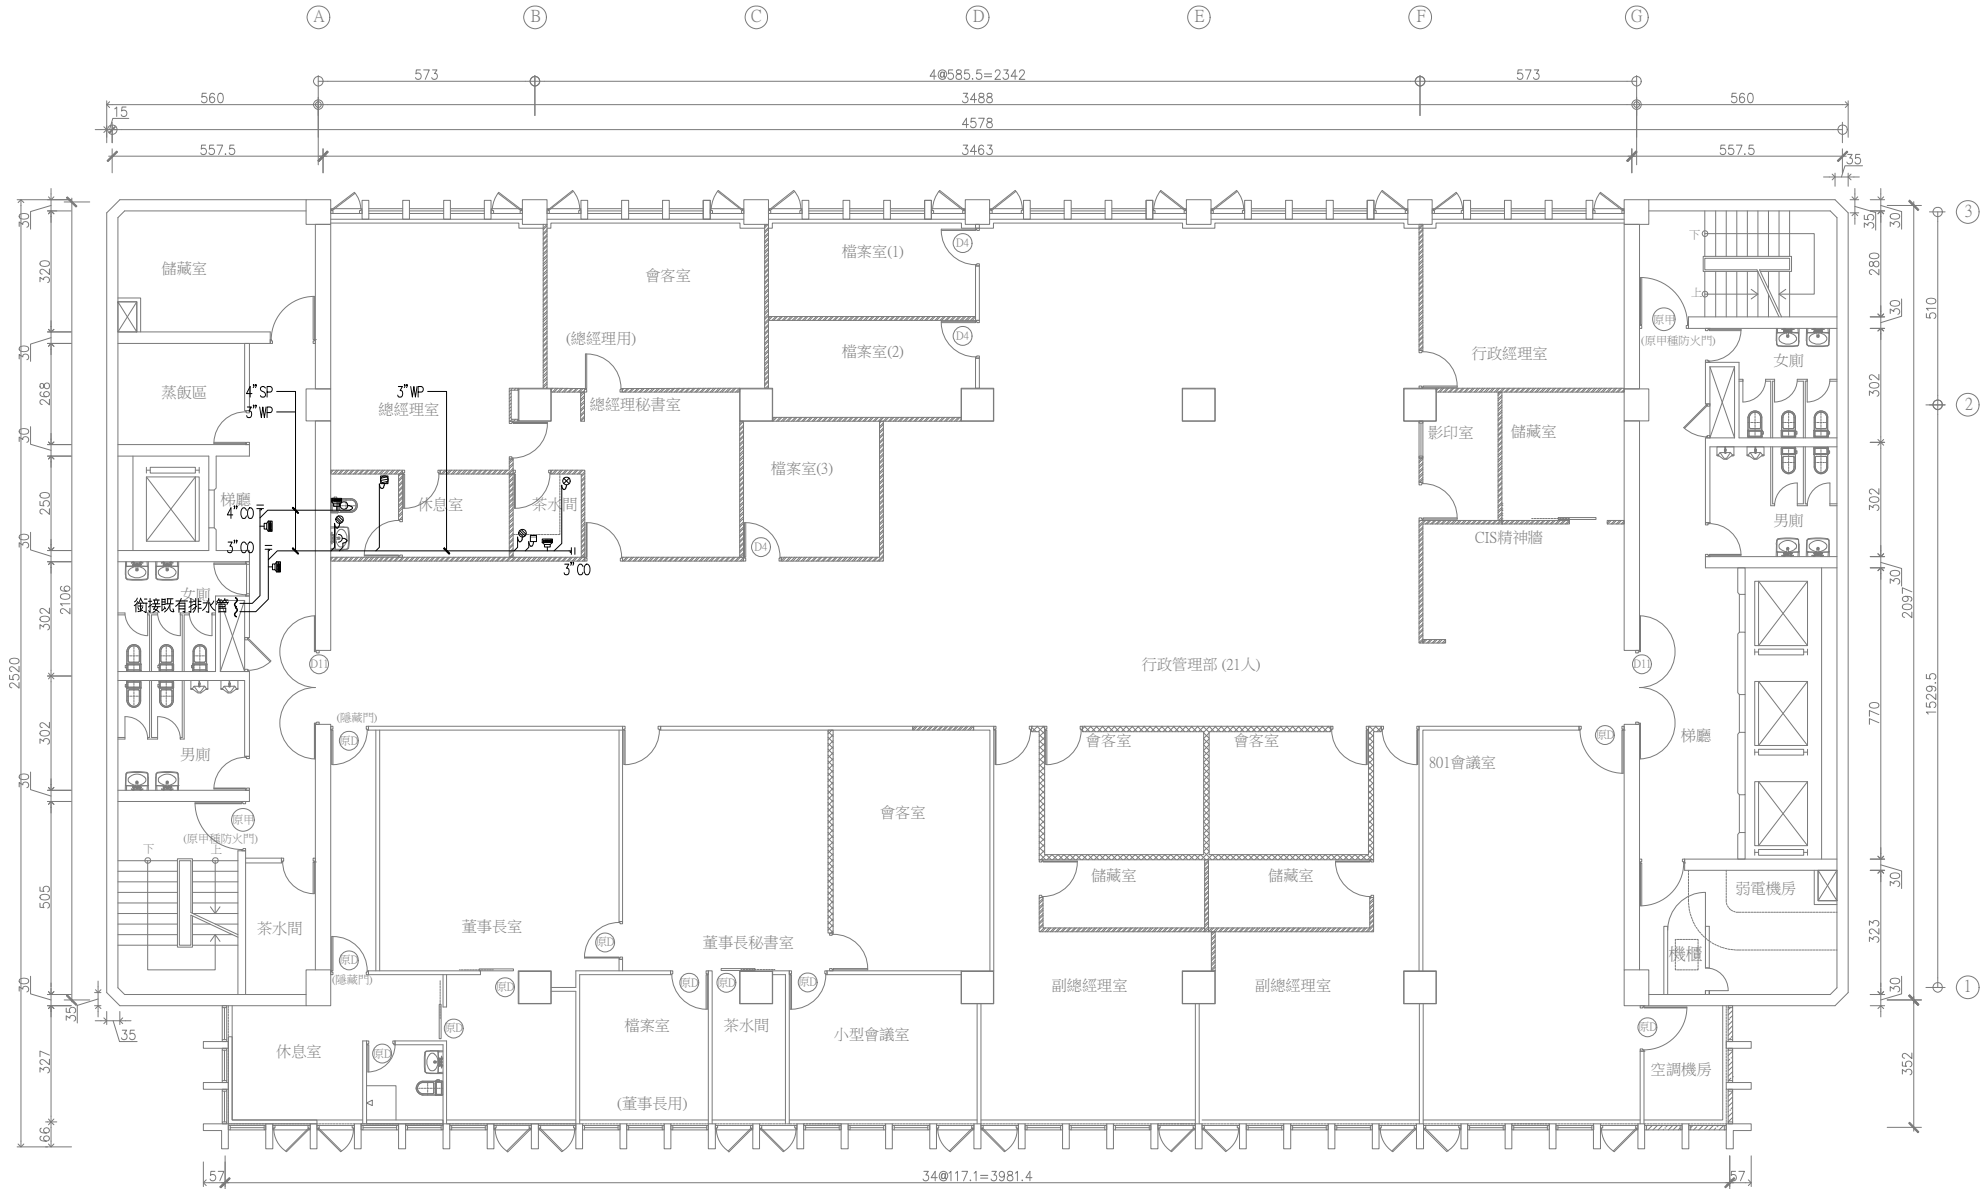

八層排水設備平面配置圖 平面圖 S:1/200

衛生設備存水彎管徑及設備單位		
衛生設備	存水彎管徑 (mm)	設備單位 (FU)
水箱馬桶	100	4
洗面盆	40	2
地板落水	50	1
淋浴間落水	50	2
廚房&茶水間洗槽排水	40	2
飲水機排水口	40	0.5

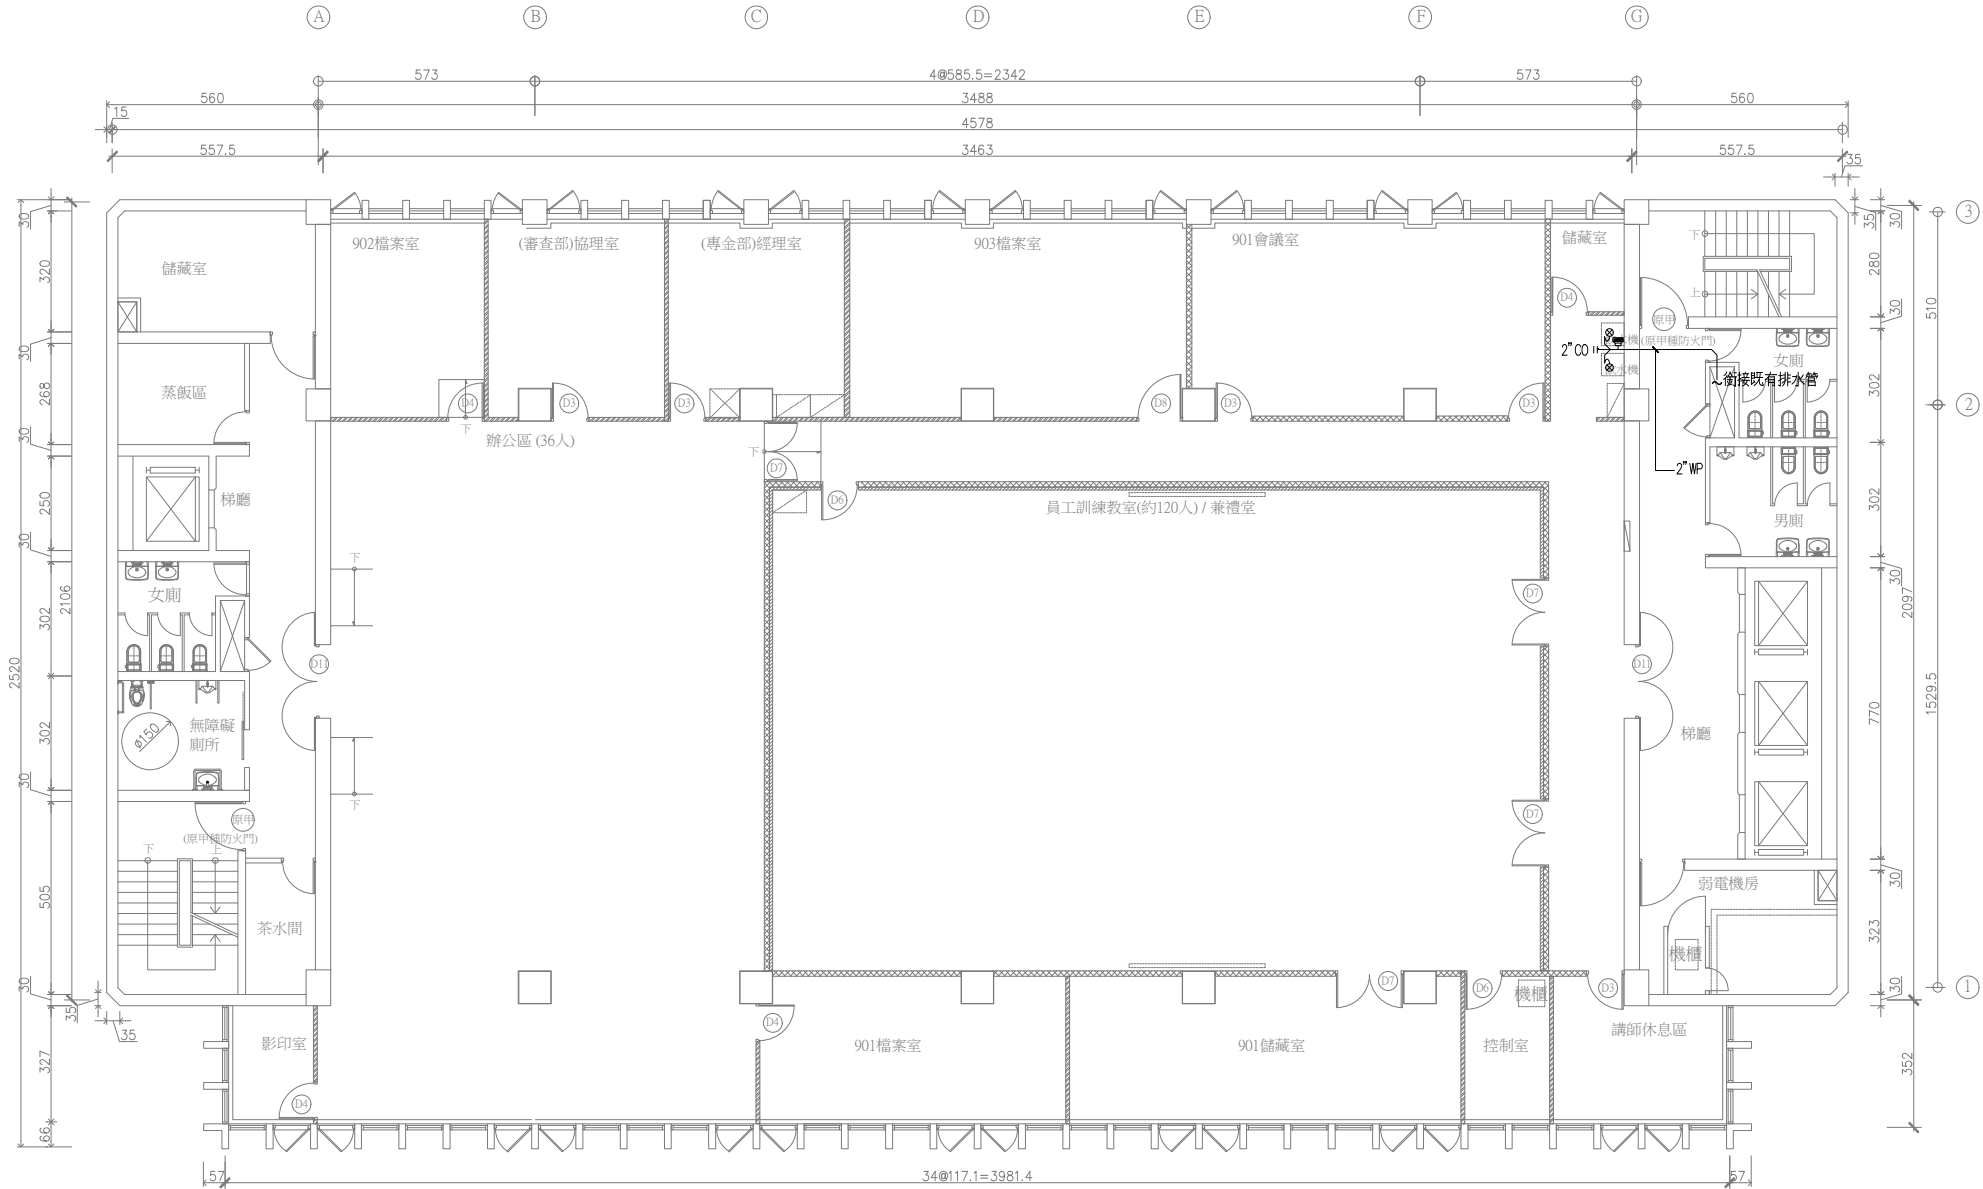

排水設備	
圖例	內容說明
	飲水機排水口
	管端式清潔口 C0
	污水管 WP
	吸氣閥

九層排水設備平面配置圖 平面圖 S:1/200

工程名稱 全國農業金庫 總公司行舍室內裝修工程	修正	許明義建築師事務所 地址:台北市文山區溪口街1巷16號 通訊地址:臺北市羅斯福路六段321號 電話:(02)29331316 傳真:(02)29352913 email:myh.su@msa.hinet.net	核准	日期	圖名 九層排水設備平面配置圖 平面圖 S:1/200	張號	簽章	審核
			校核					
			繪圖	設計		圖號 P2-02		
			業務號碼					