



一層給水設備平面配置圖
A3_S1:1/100

工程名稱	修正	日期	說明	許明義建築師事務所	核准	日期	圖名	張號	日期	簽章	審核	
全國農業金庫				地址: 台北市文山區溪口街1巷16號	校準		一層給水設備平面配置圖	圖號	比例			
台中分行行舍室內裝修工程				通訊地址: 臺北市羅斯福路六段321號	繪圖	設計		W-01				
				電話: (02)29331310 傳真: (02)29352913	業務編號							
				email: myh.su@msa.hinet.net								

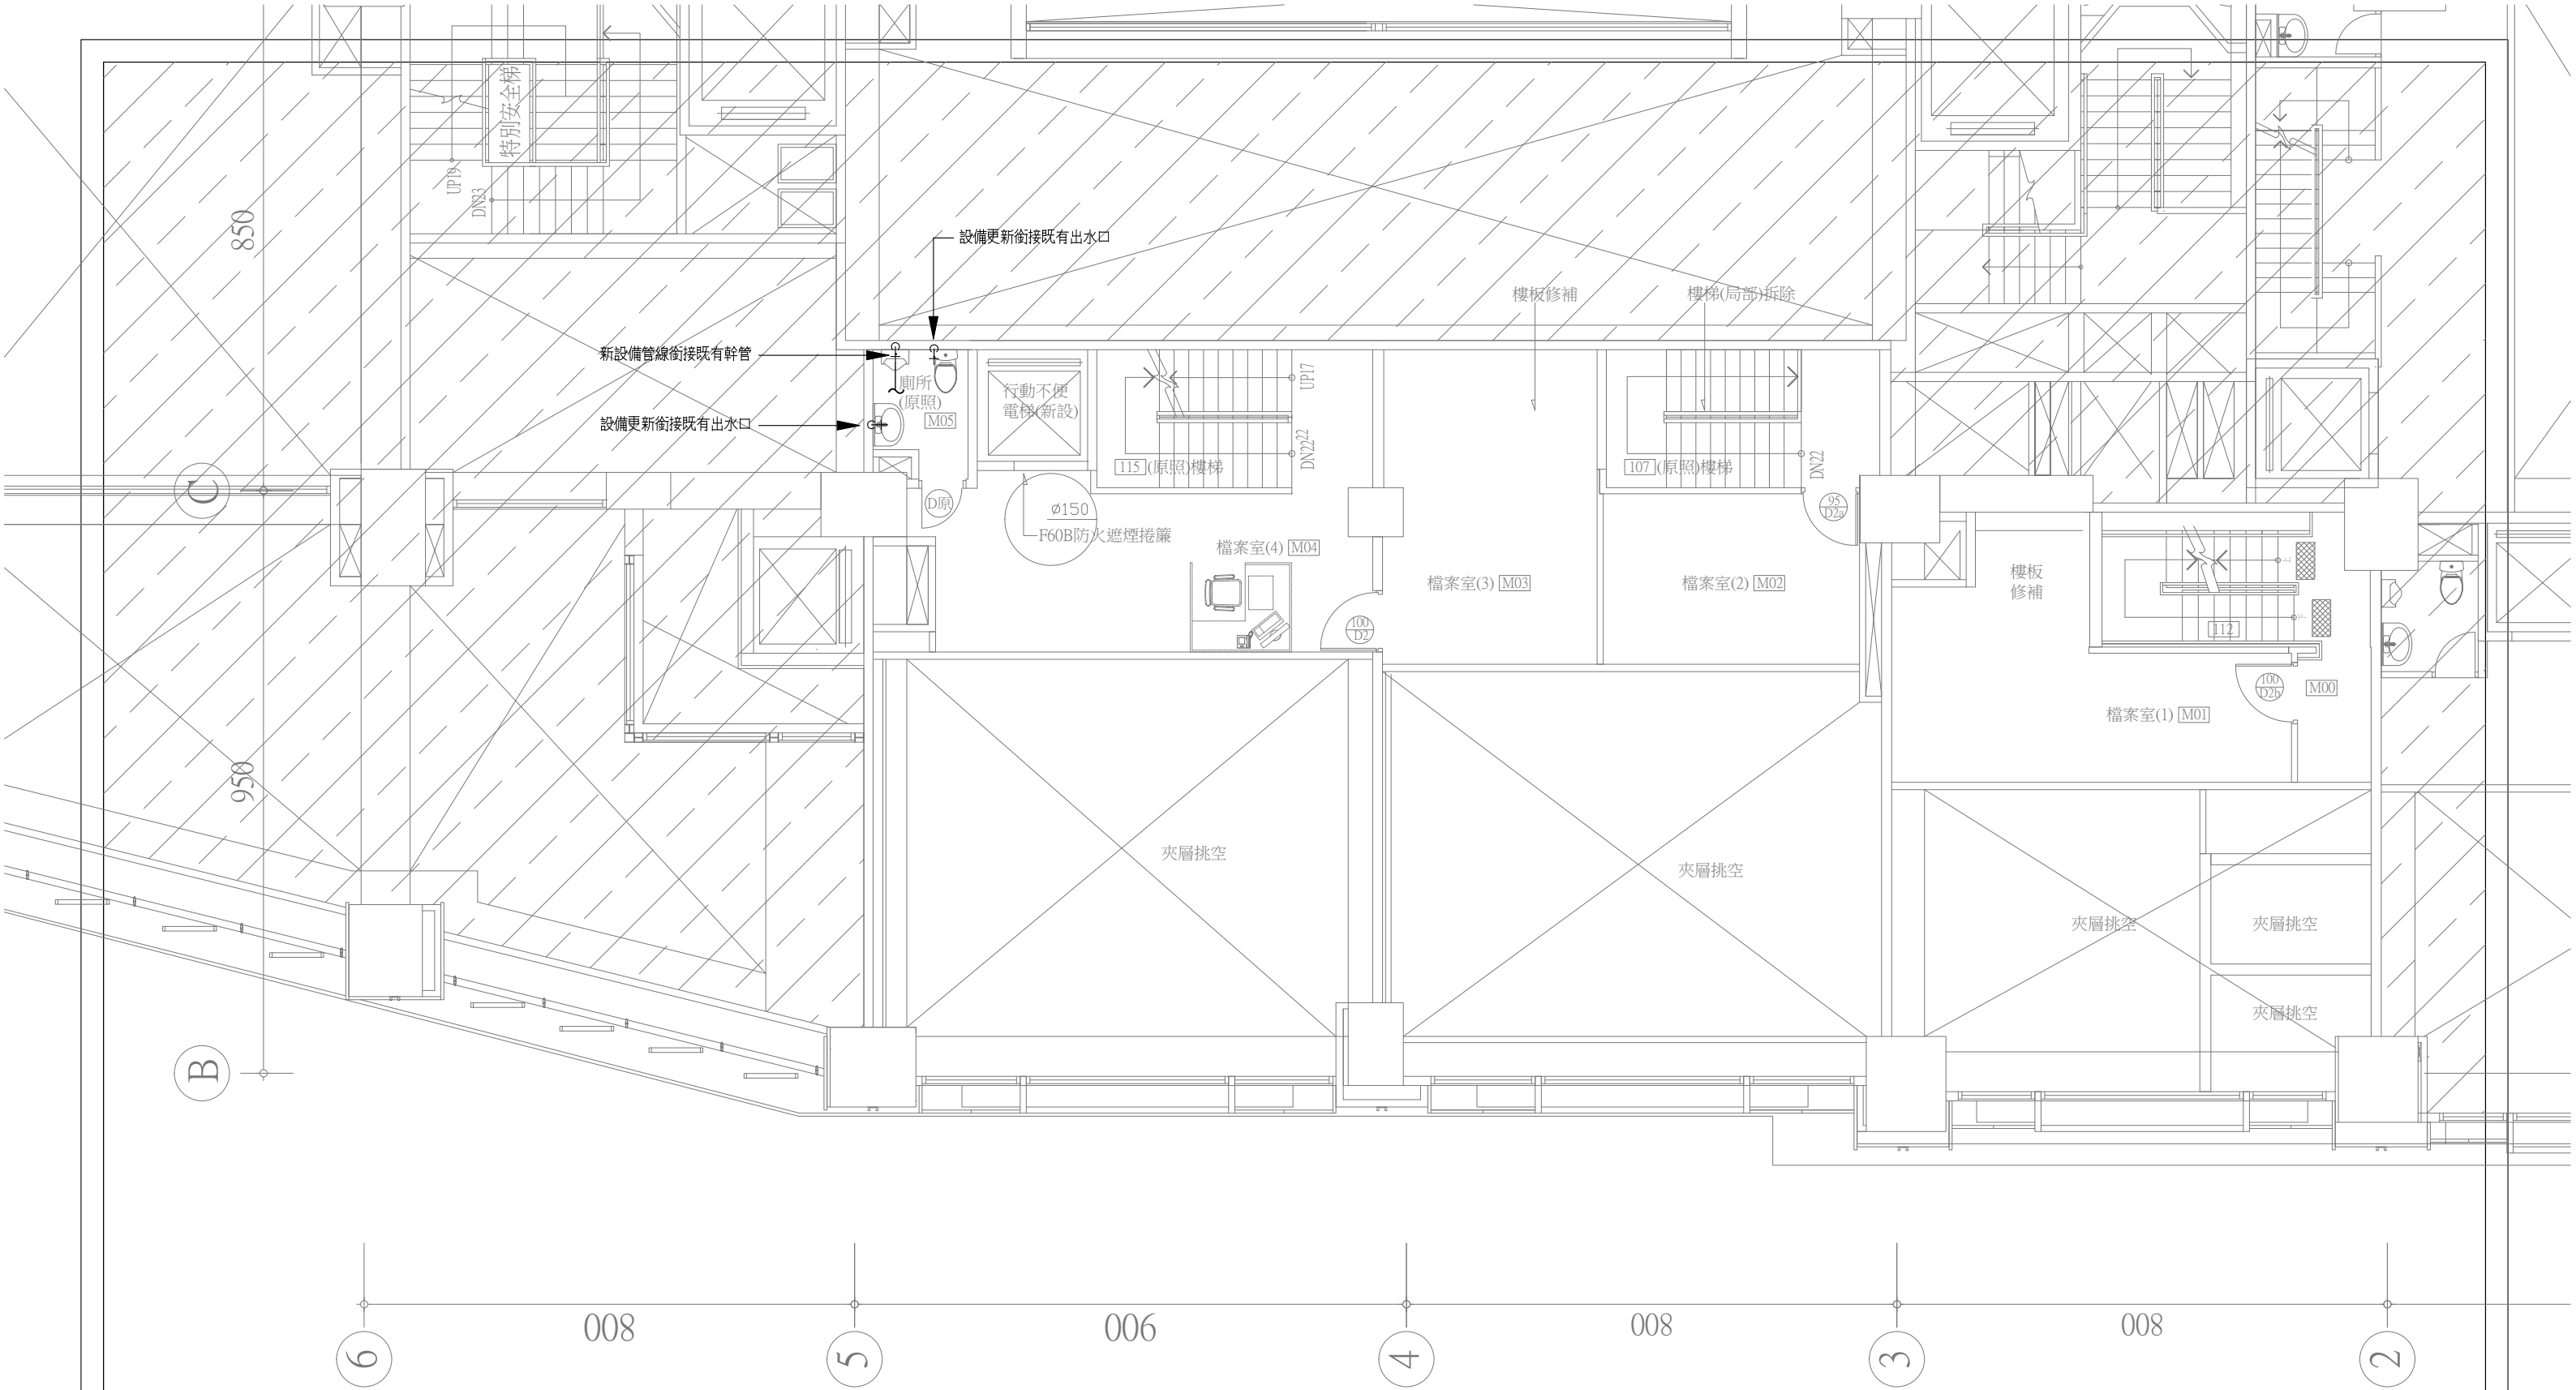


一層夾層給水設備平面配置圖
A3_S1:1/100

工程名稱 全國農業金庫 台中分行行舍室內裝修工程	修正	日期	說明	許明義建築師事務所 地址: 台北市文山區溪口街1巷16號 通訊地址: 臺北市羅斯福路六段321號 電話: (02)29331316 傳真: (02)29352913 email: myh.su@msa.hinet.net	核准	日期	圖名 一層夾層給水設備平面配置圖	張號	日期	簽章	審核	
					校準			圖號	比例			
					繪圖	設計		W-02				
						業務編號						

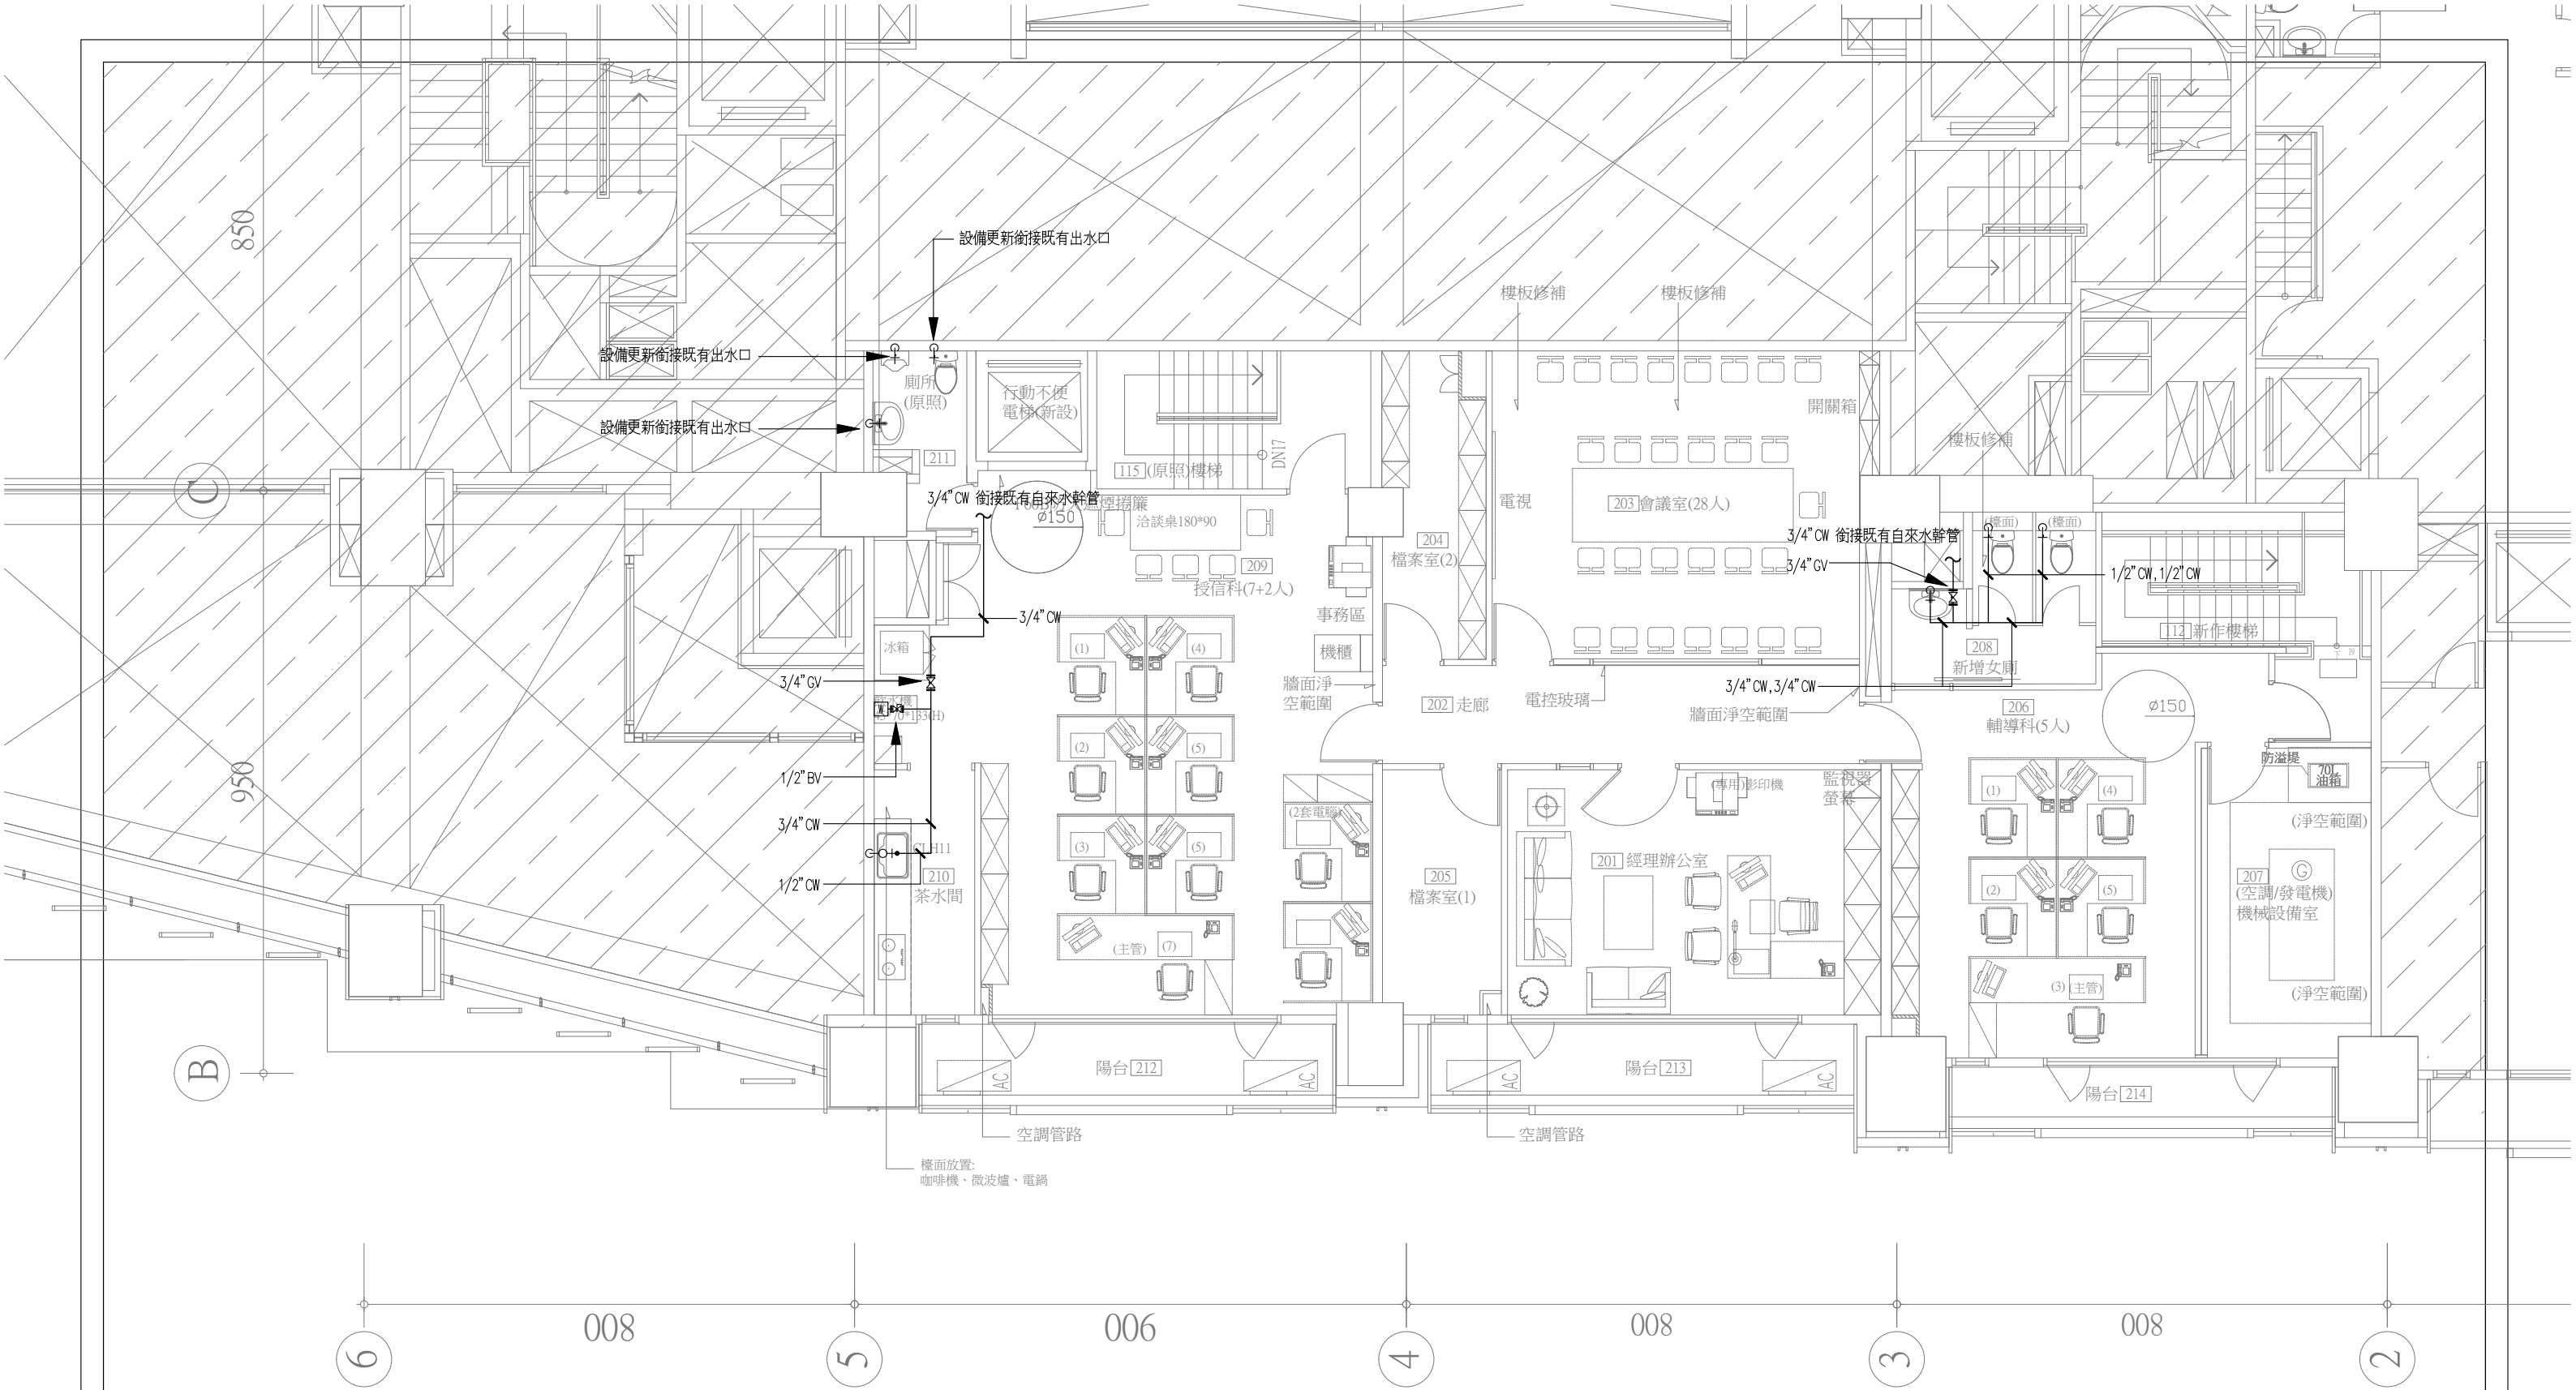

二層給水設備平面配置圖
A3_S1:1/100

工程名稱 全國農業金庫 台中分行行舍室內裝修工程	修正	日期	說明	許明義建築師事務所 地址: 台北市文山區溪口街1巷16號 通訊地址: 臺北市羅斯福路六段321號 電話: (02)29331310 傳真: (02)29352913 email: myh.su@msa.hinet.net	核准	日期	圖名 二層給水設備平面配置圖	張號	日期	簽章	審核	
					校準							
					繪圖	設計		圖號	比例			
					業務編號			W-03				

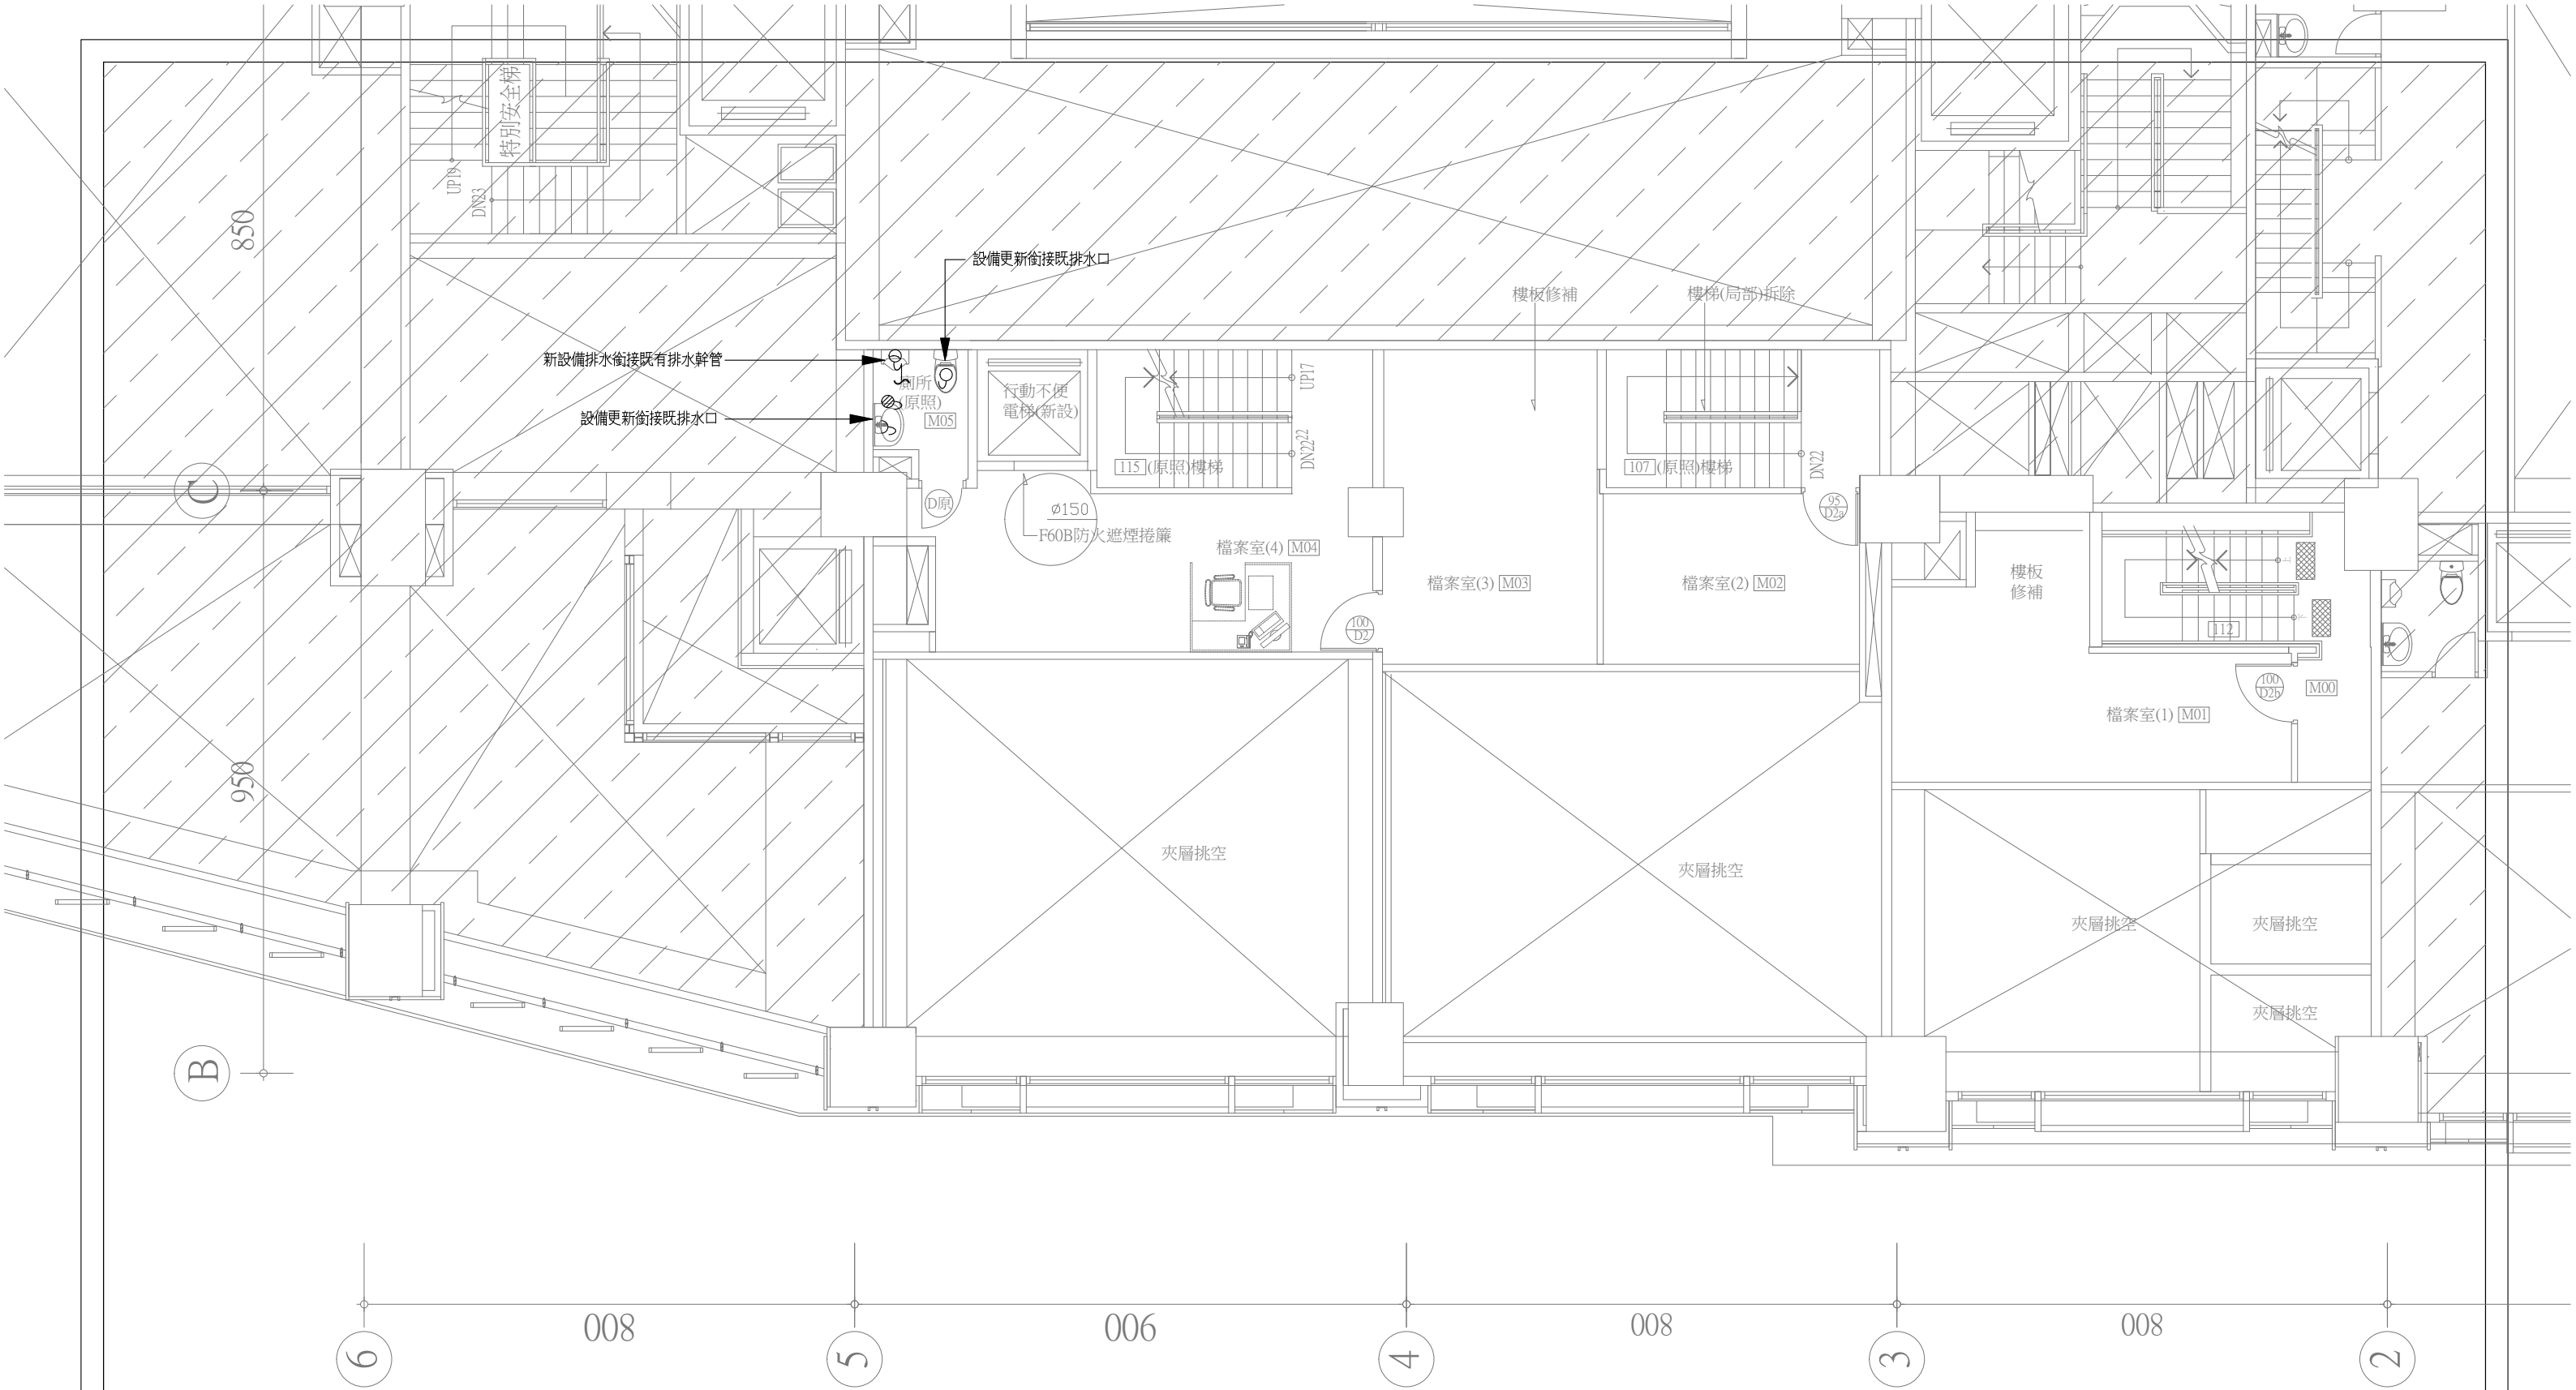

一層夾層排水設備平面配置圖
A3_S1:1/100

工程名稱 全國農業金庫 台中分行行舍室內裝修工程	修正	日期	說明	許明義建築師事務所 地址:台北市文山區溪口街1巷16號 通訊地址:臺北市羅斯福路六段321號 電話:(02)29331316 傳真:(02)29352913 email:myh.su@msa.hinet.net	核准	日期	圖名 一層夾層排水設備平面配置圖	張號	日期	簽章	審核	
					校準			圖號	比例			
					繪圖	設計		P-02				
						業務編號						



工程名稱	修正	日期	說明	許明義建築師事務所 地址:台北市文山區溪口街1巷16號 通訊地址:臺北市羅斯福路六段321號 電話:(02)29331316 傳真:(02)29352913 email:myh.su@msa.hinet.net	核准	日期	圖名 二層排水設備平面配置圖	張號	日期	簽章	審核	
全國農業金庫					校準			P-03	比例			
台中分行行舍室內裝修工程					繪圖	設計						
					業務編號							